


【長居球技場図面】

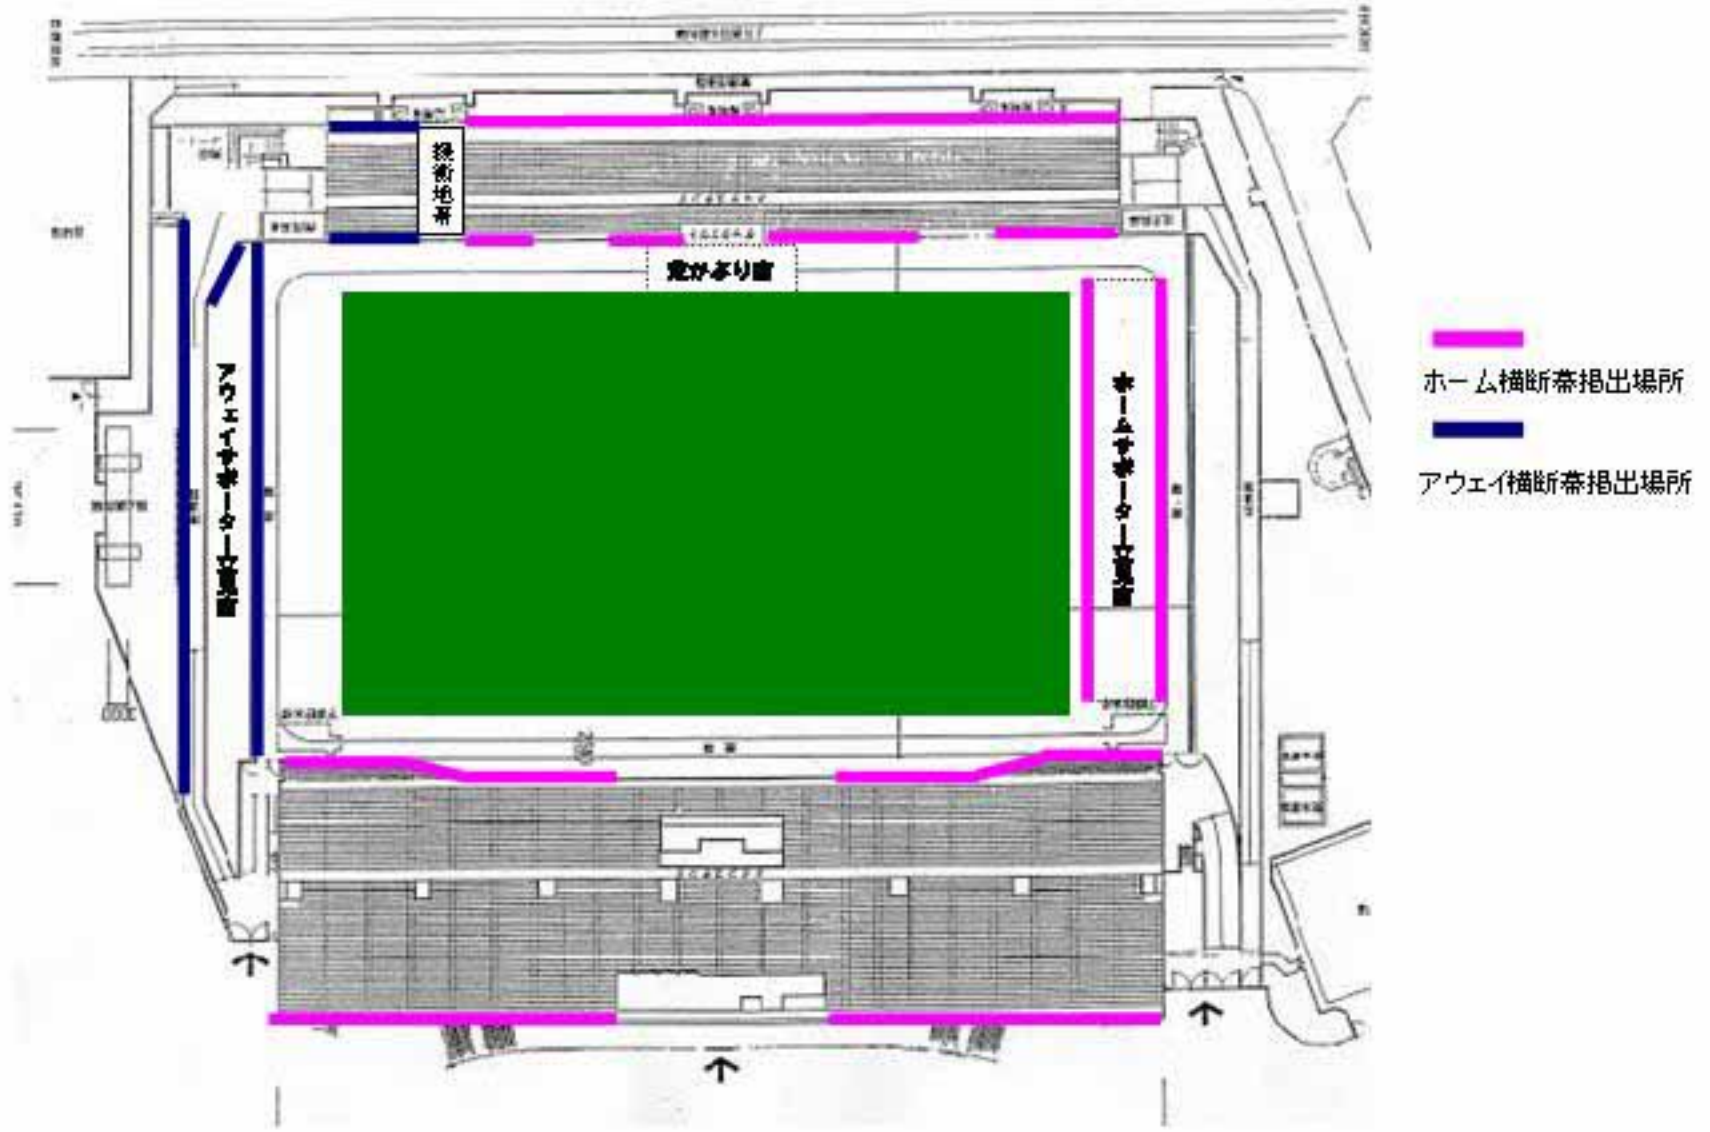

- ホーム横断帯掲出場所
- アウェイ横断帯掲出場所